


77ST772014

ΑΡΧΙΤΕΚΤΟΝΙΚΟΣ ΔΙΑΓΩΝΙΣΜΟΣ ΓΙΑ ΤΗΝ “ΑΡΓΩ”

ΣΧΕΔΙΑ ΚΑΙ ΑΝΑΠΑΡΑΣΤΑΣΕΙΣ

ΤΡΙΣΔΙΑΣΤΑΤΕΣ ΑΠΕΙΚΟΝΙΣΕΙΣ


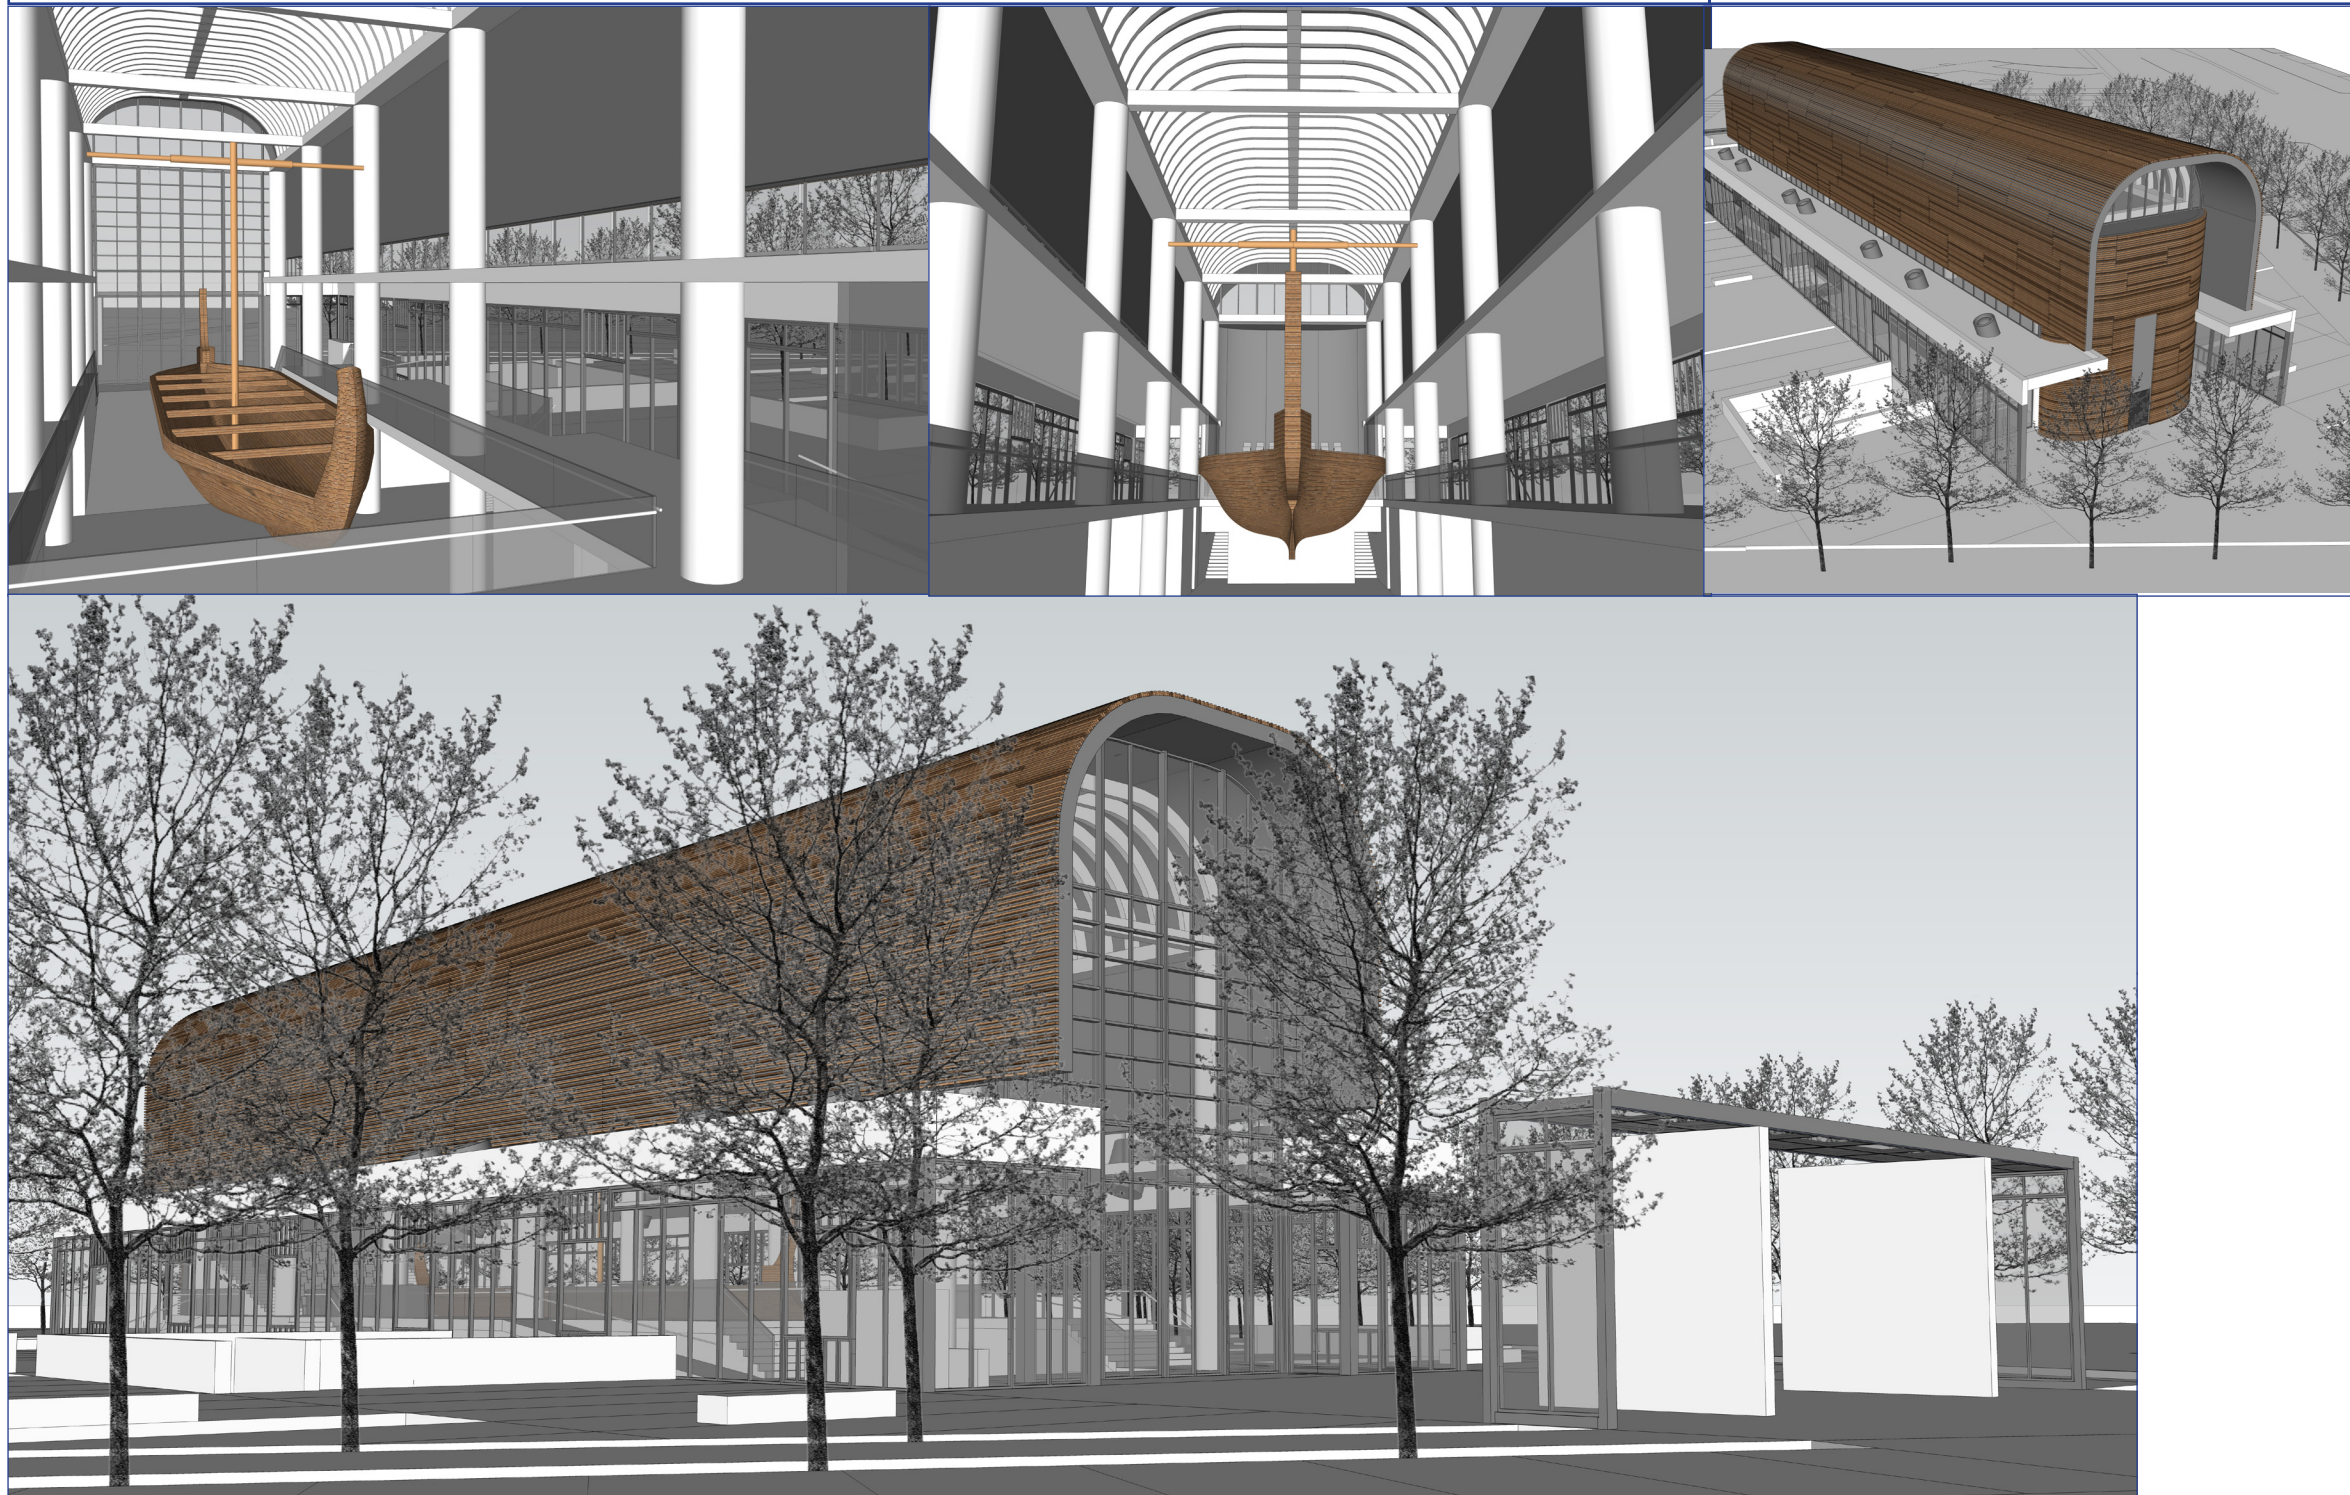


77ST772014

ΑΡΧΙΤΕΚΤΟΝΙΚΟΣ ΔΙΑΓΩΝΙΣΜΟΣ ΓΙΑ ΤΗΝ “ΑΡΓΩ”

ΣΧΕΔΙΑ ΚΑΙ ΑΝΑΠΑΡΑΣΤΑΣΕΙΣ

ΚΑΤΟΨΕΙΣ

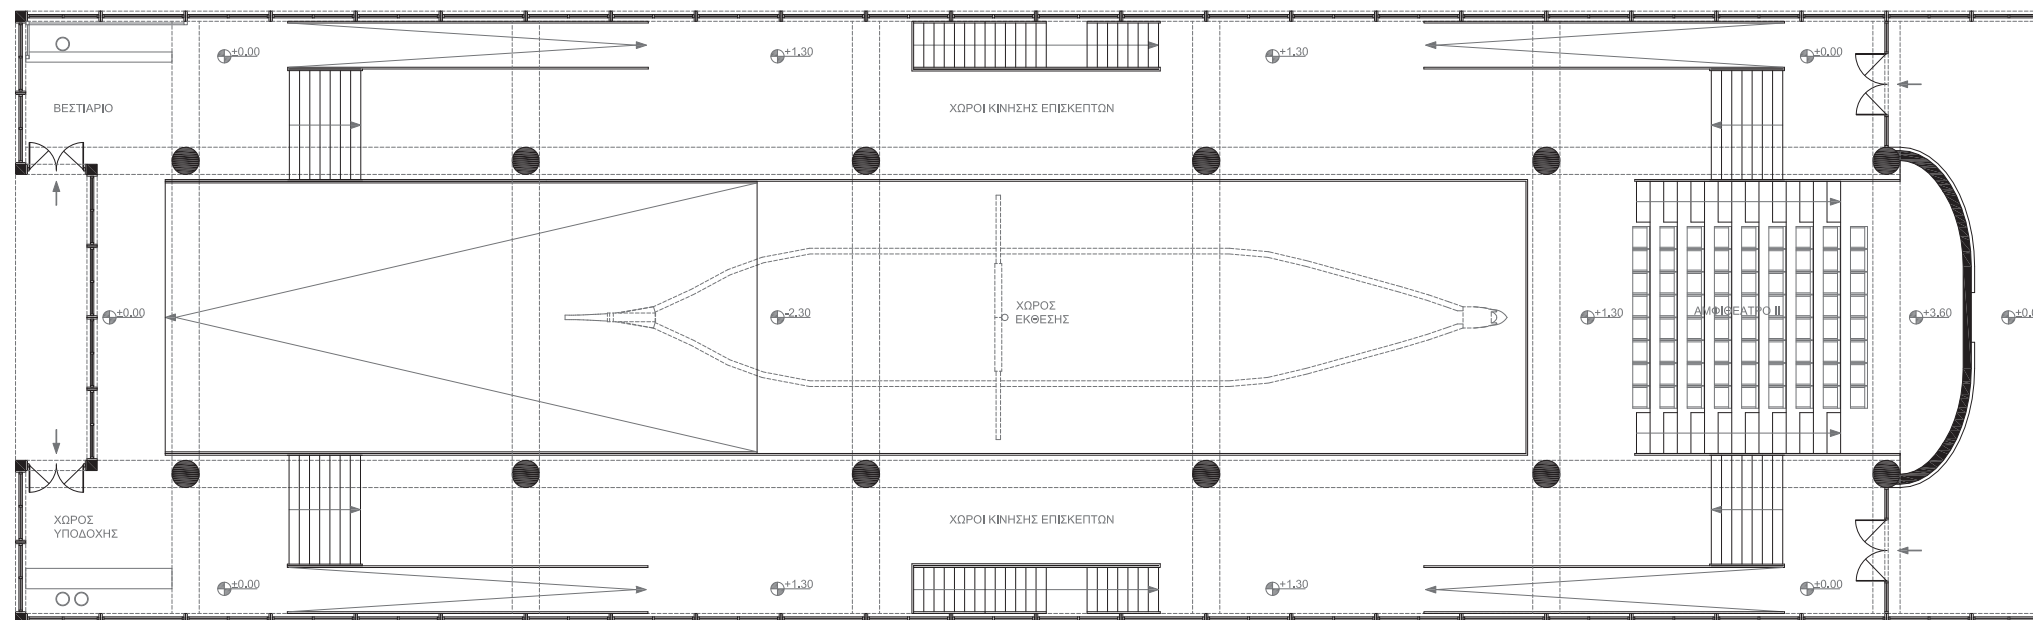
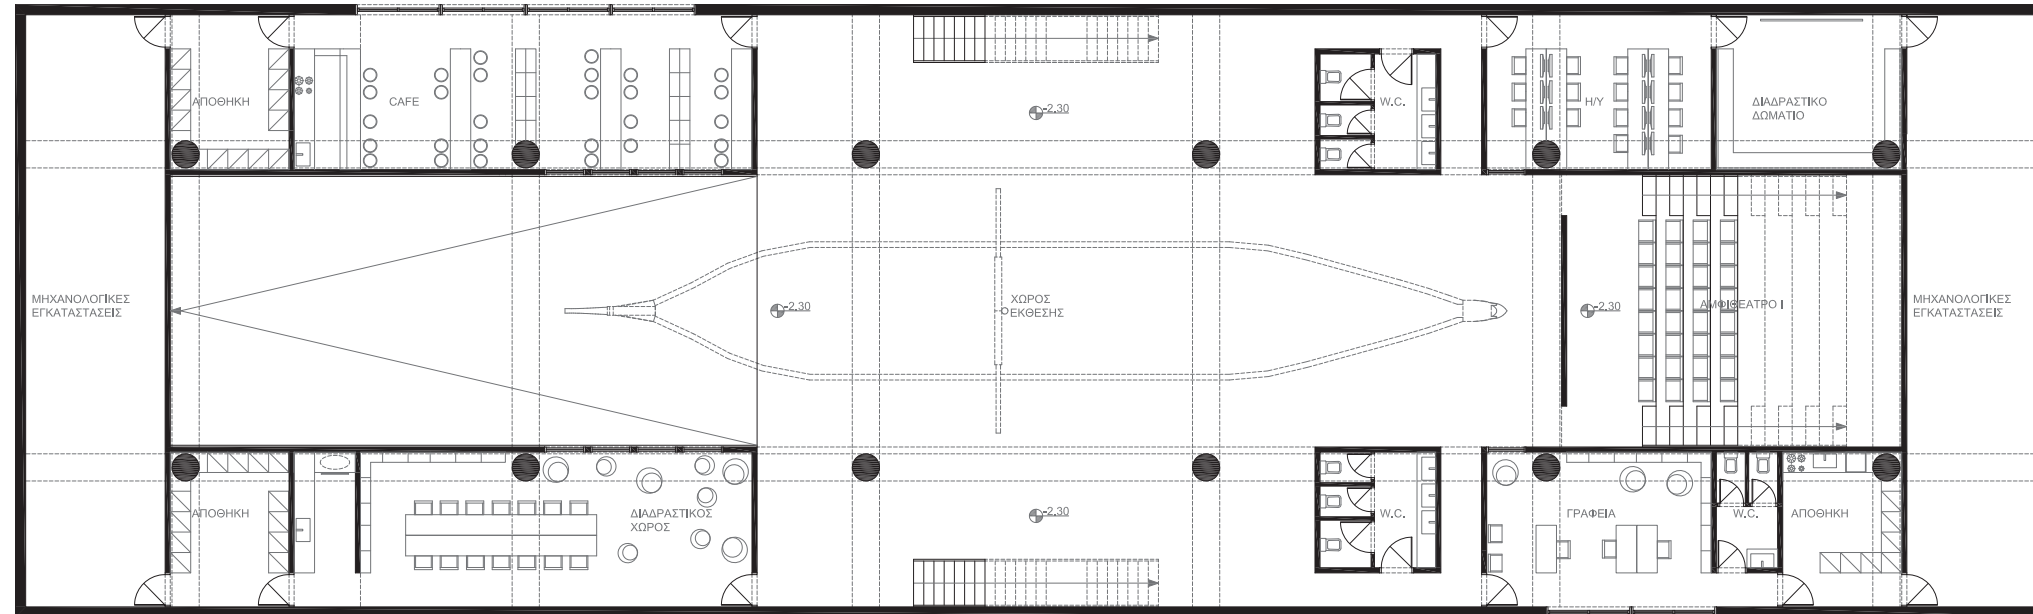


77ST772014

ΑΡΧΙΤΕΚΤΟΝΙΚΟΣ ΔΙΑΓΩΝΙΣΜΟΣ ΓΙΑ ΤΗΝ “ΑΡΓΩ”

ΣΧΕΔΙΑ ΚΑΙ ΑΝΑΠΑΡΑΣΤΑΣΕΙΣ

ΤΟΜΕΣ


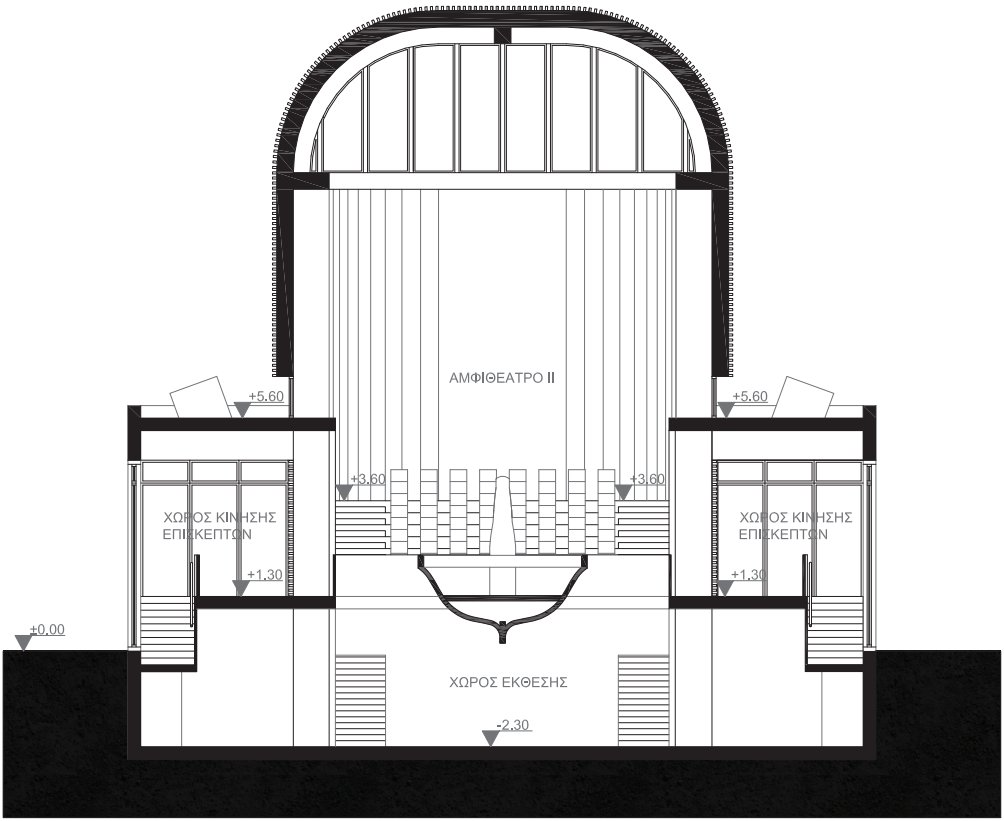
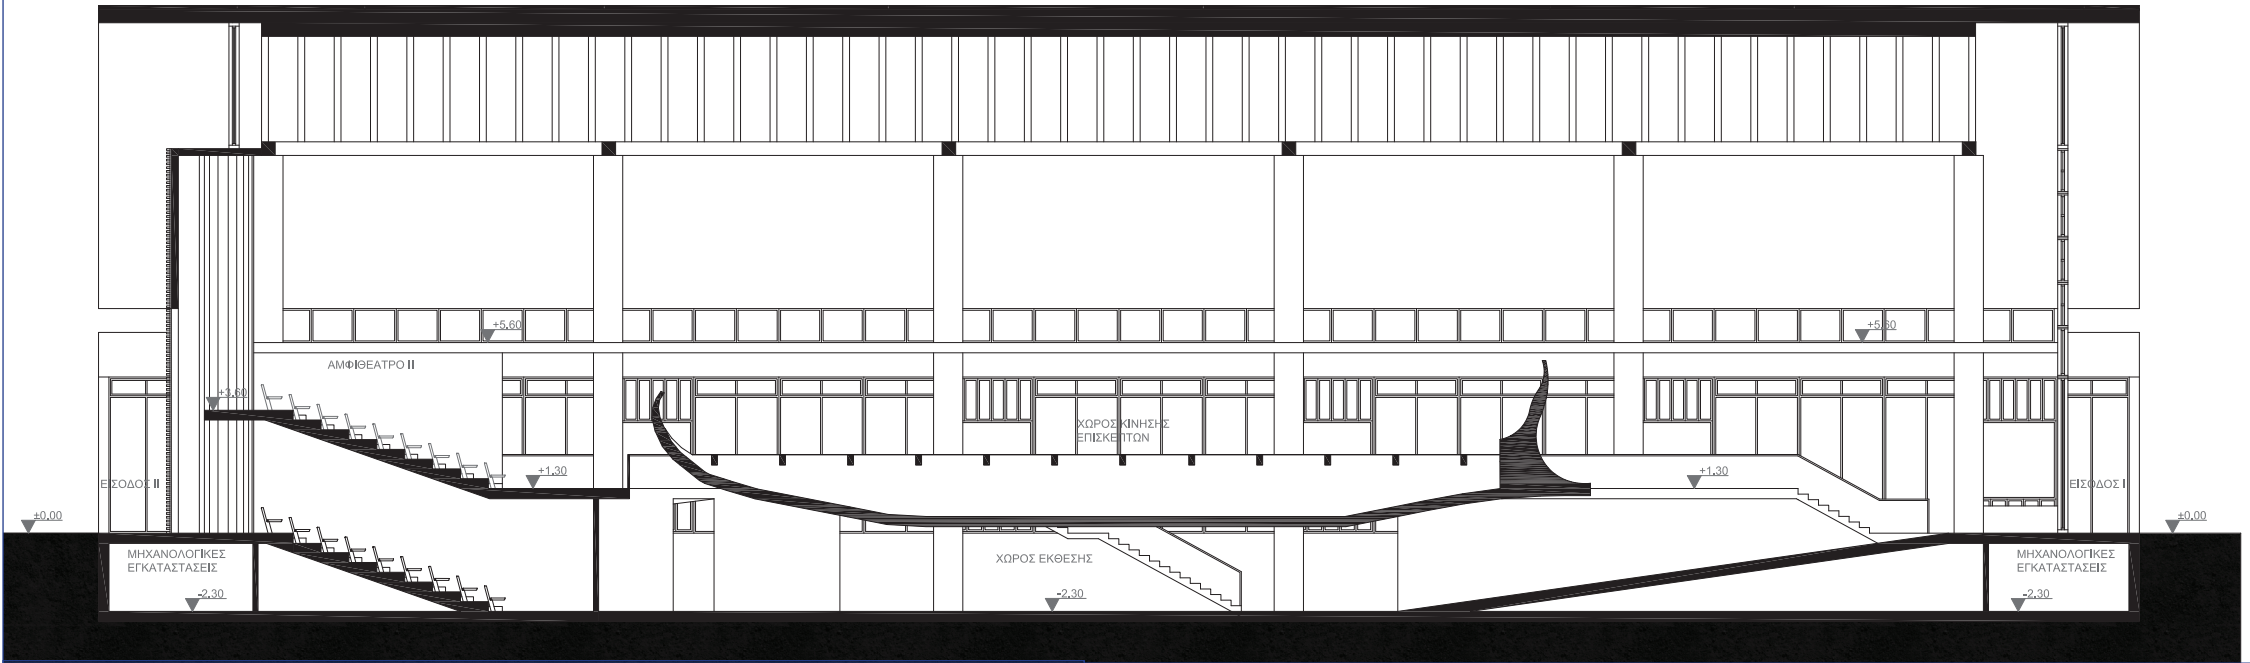


77ST772014

ΑΡΧΙΤΕΚΤΟΝΙΚΟΣ ΔΙΑΓΩΝΙΣΜΟΣ ΓΙΑ ΤΗΝ “ΑΡΓΩ”

ΣΧΕΔΙΑ ΚΑΙ ΑΝΑΠΑΡΑΣΤΑΣΕΙΣ

ΟΨΕΙΣ

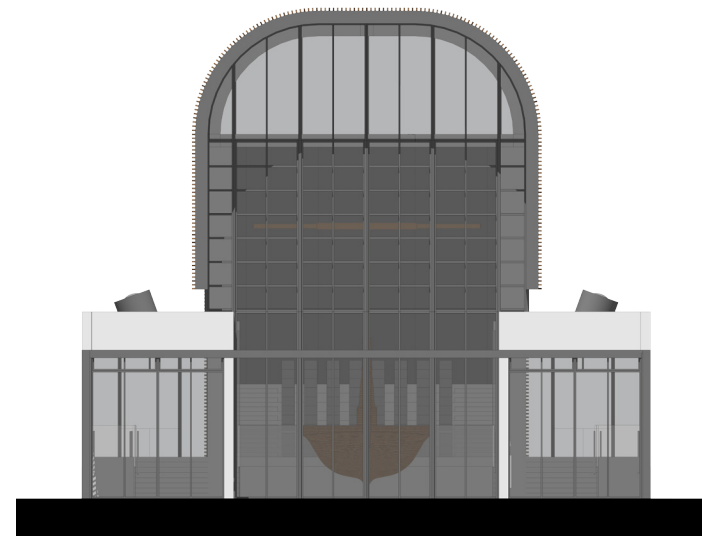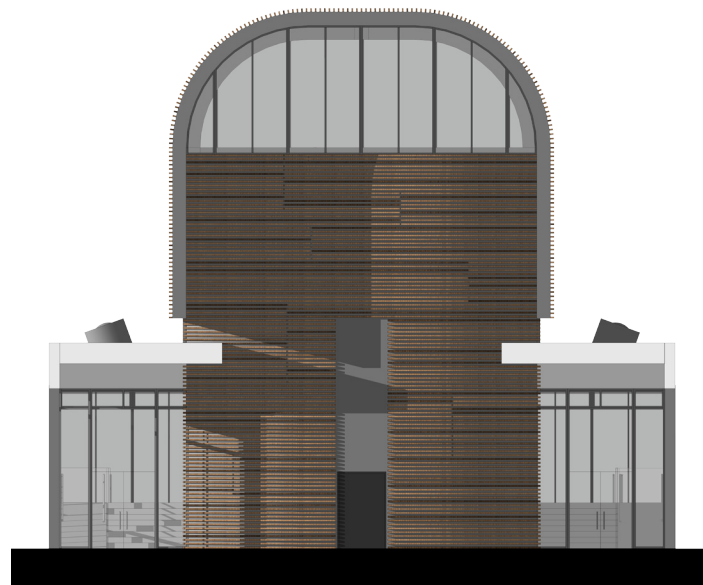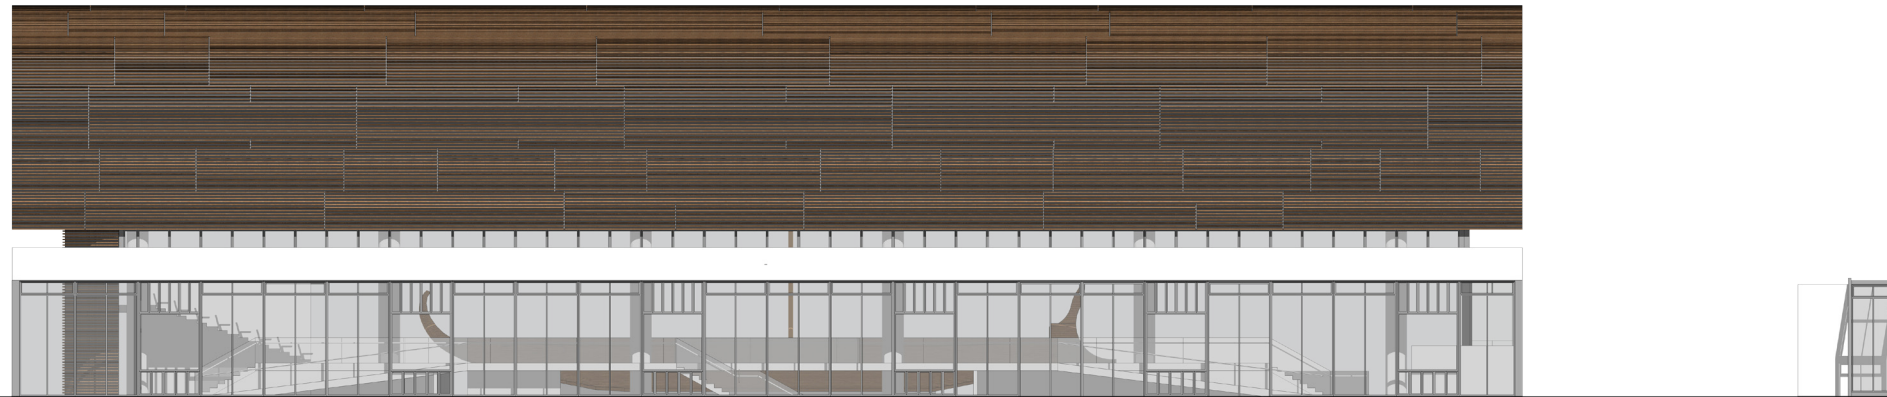

77ST772014

ΑΡΧΙΤΕΚΤΟΝΙΚΟΣ ΔΙΑΓΩΝΙΣΜΟΣ ΓΙΑ ΤΗΝ “ΑΡΓΩ”

ΣΧΕΔΙΑ ΚΑΙ ΑΝΑΠΑΡΑΣΤΑΣΕΙΣ

